



REGELQUERSCHNITT ANLIEGERSTR. A1

Maßstab
1:25

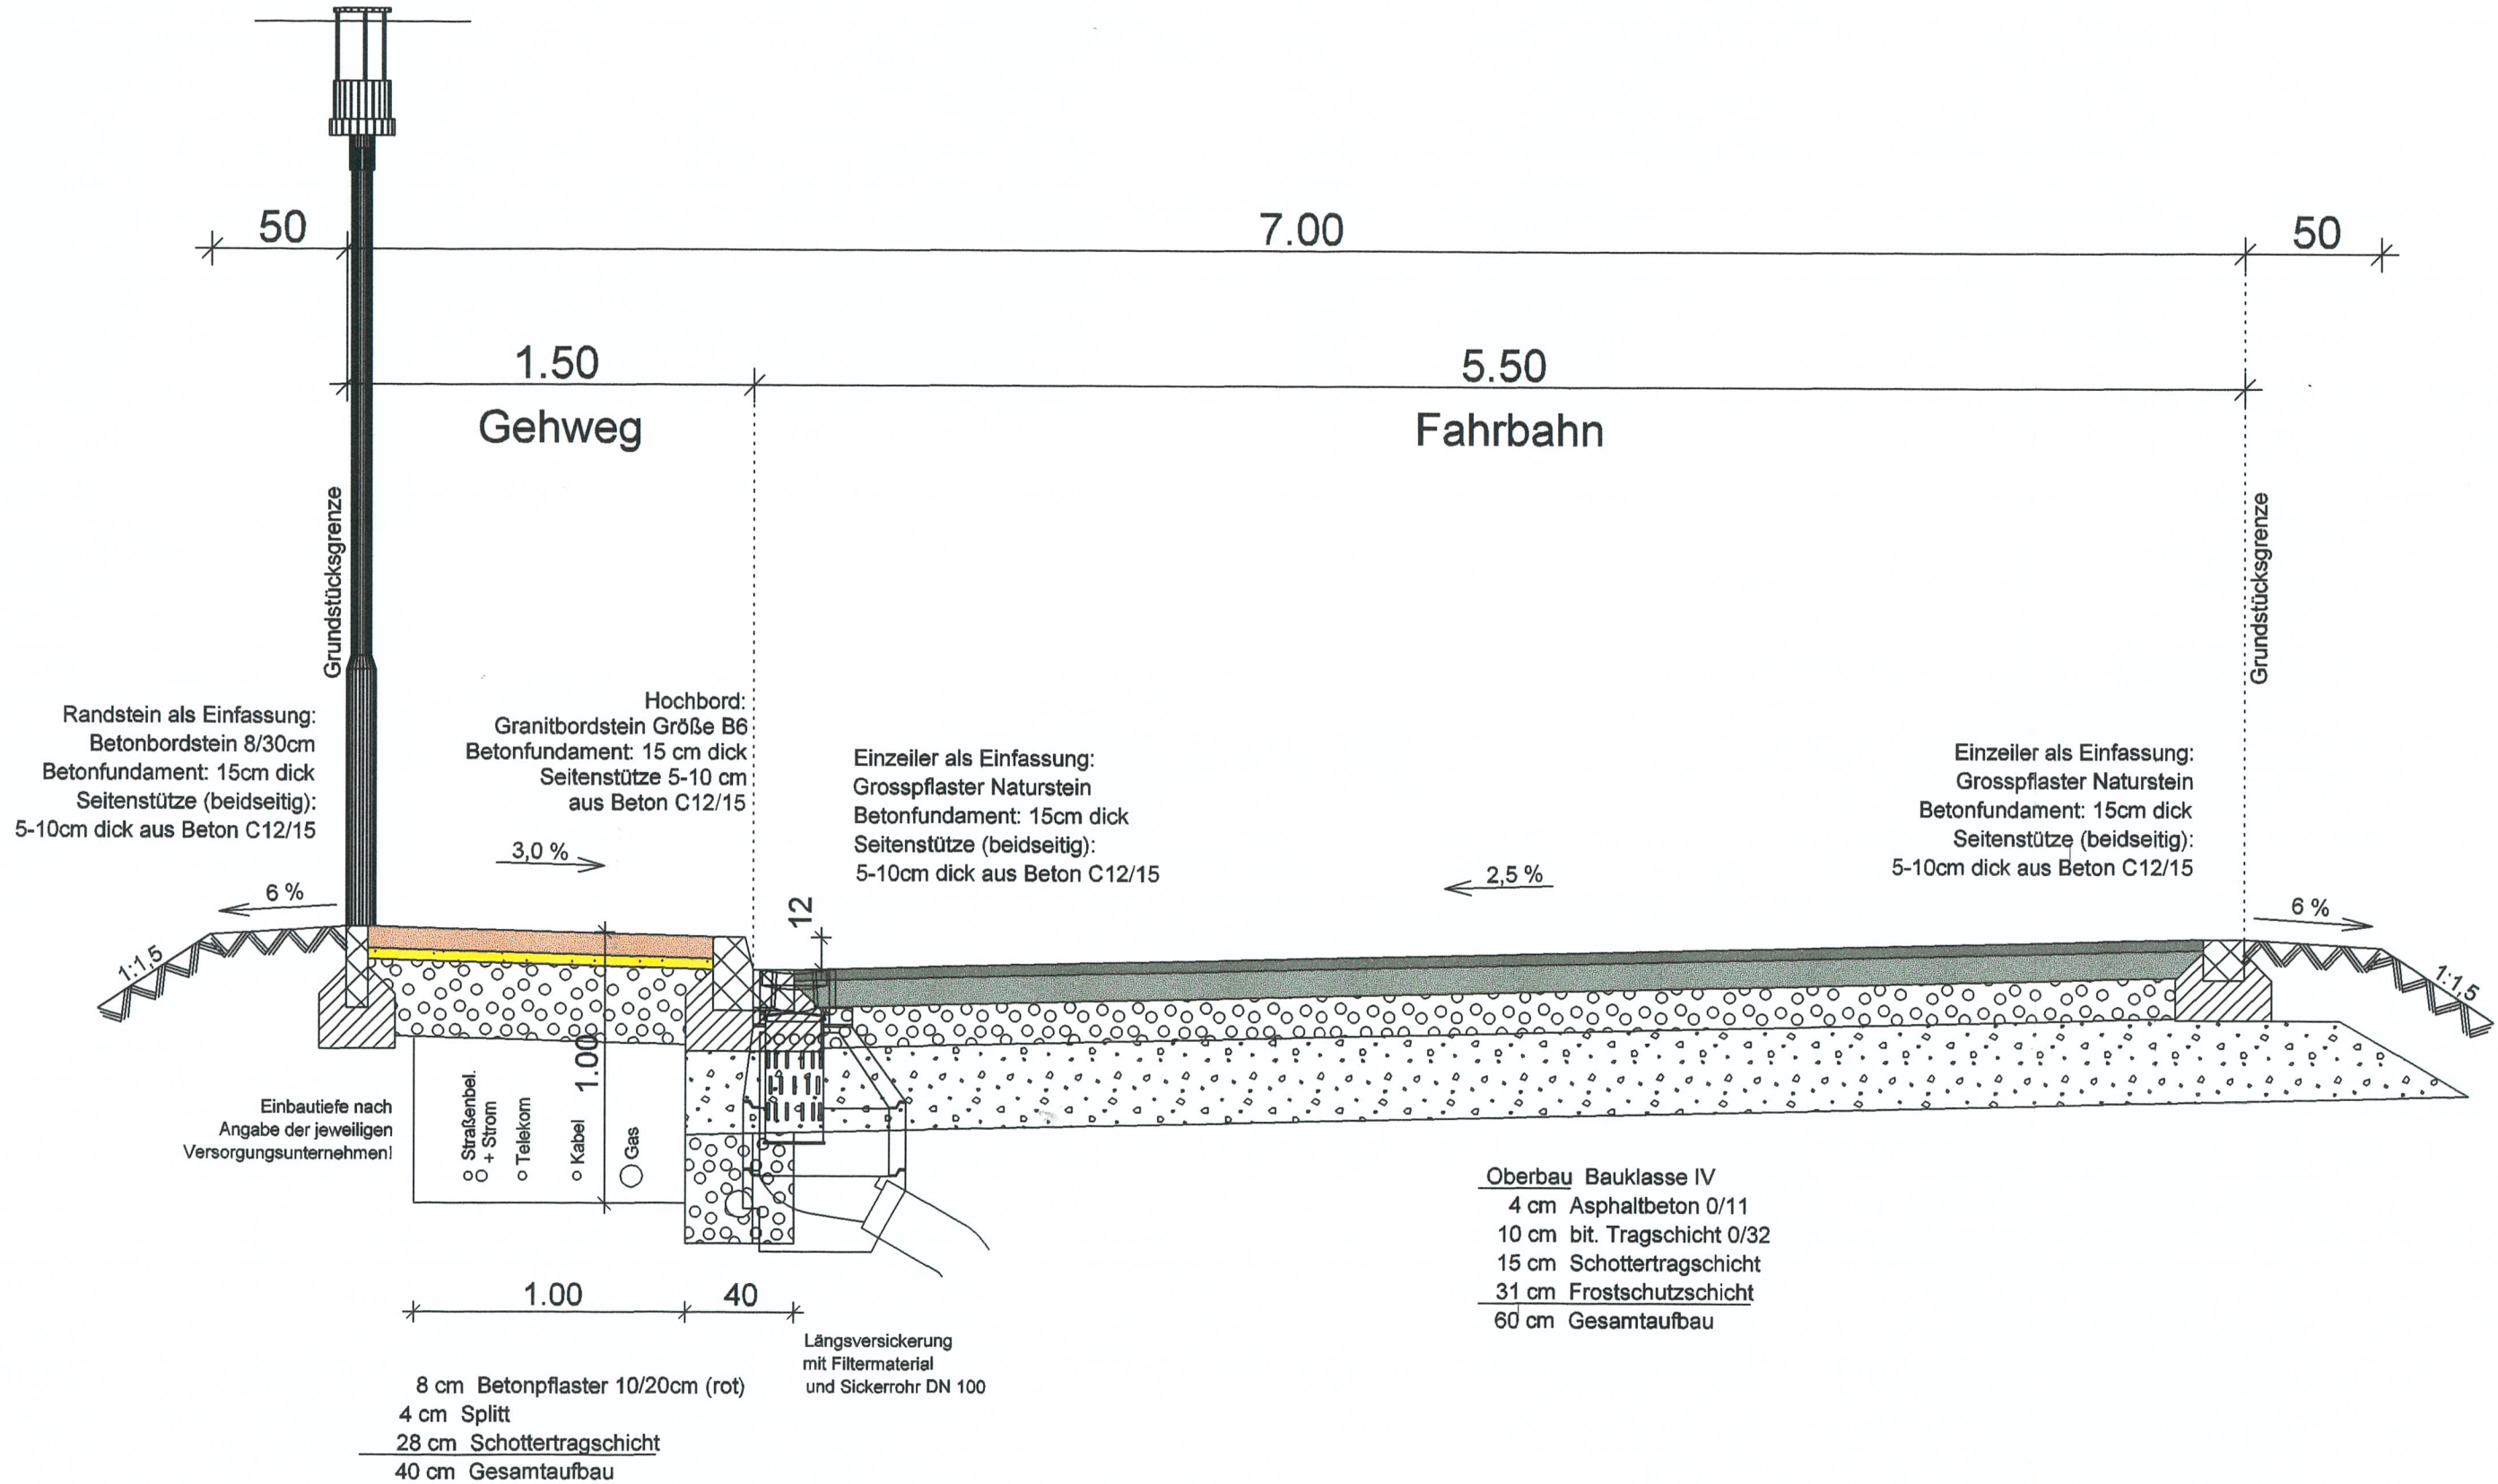


REGELQUERSCHNITT ANLIEGERSTR. A2

Maßstab
1:25

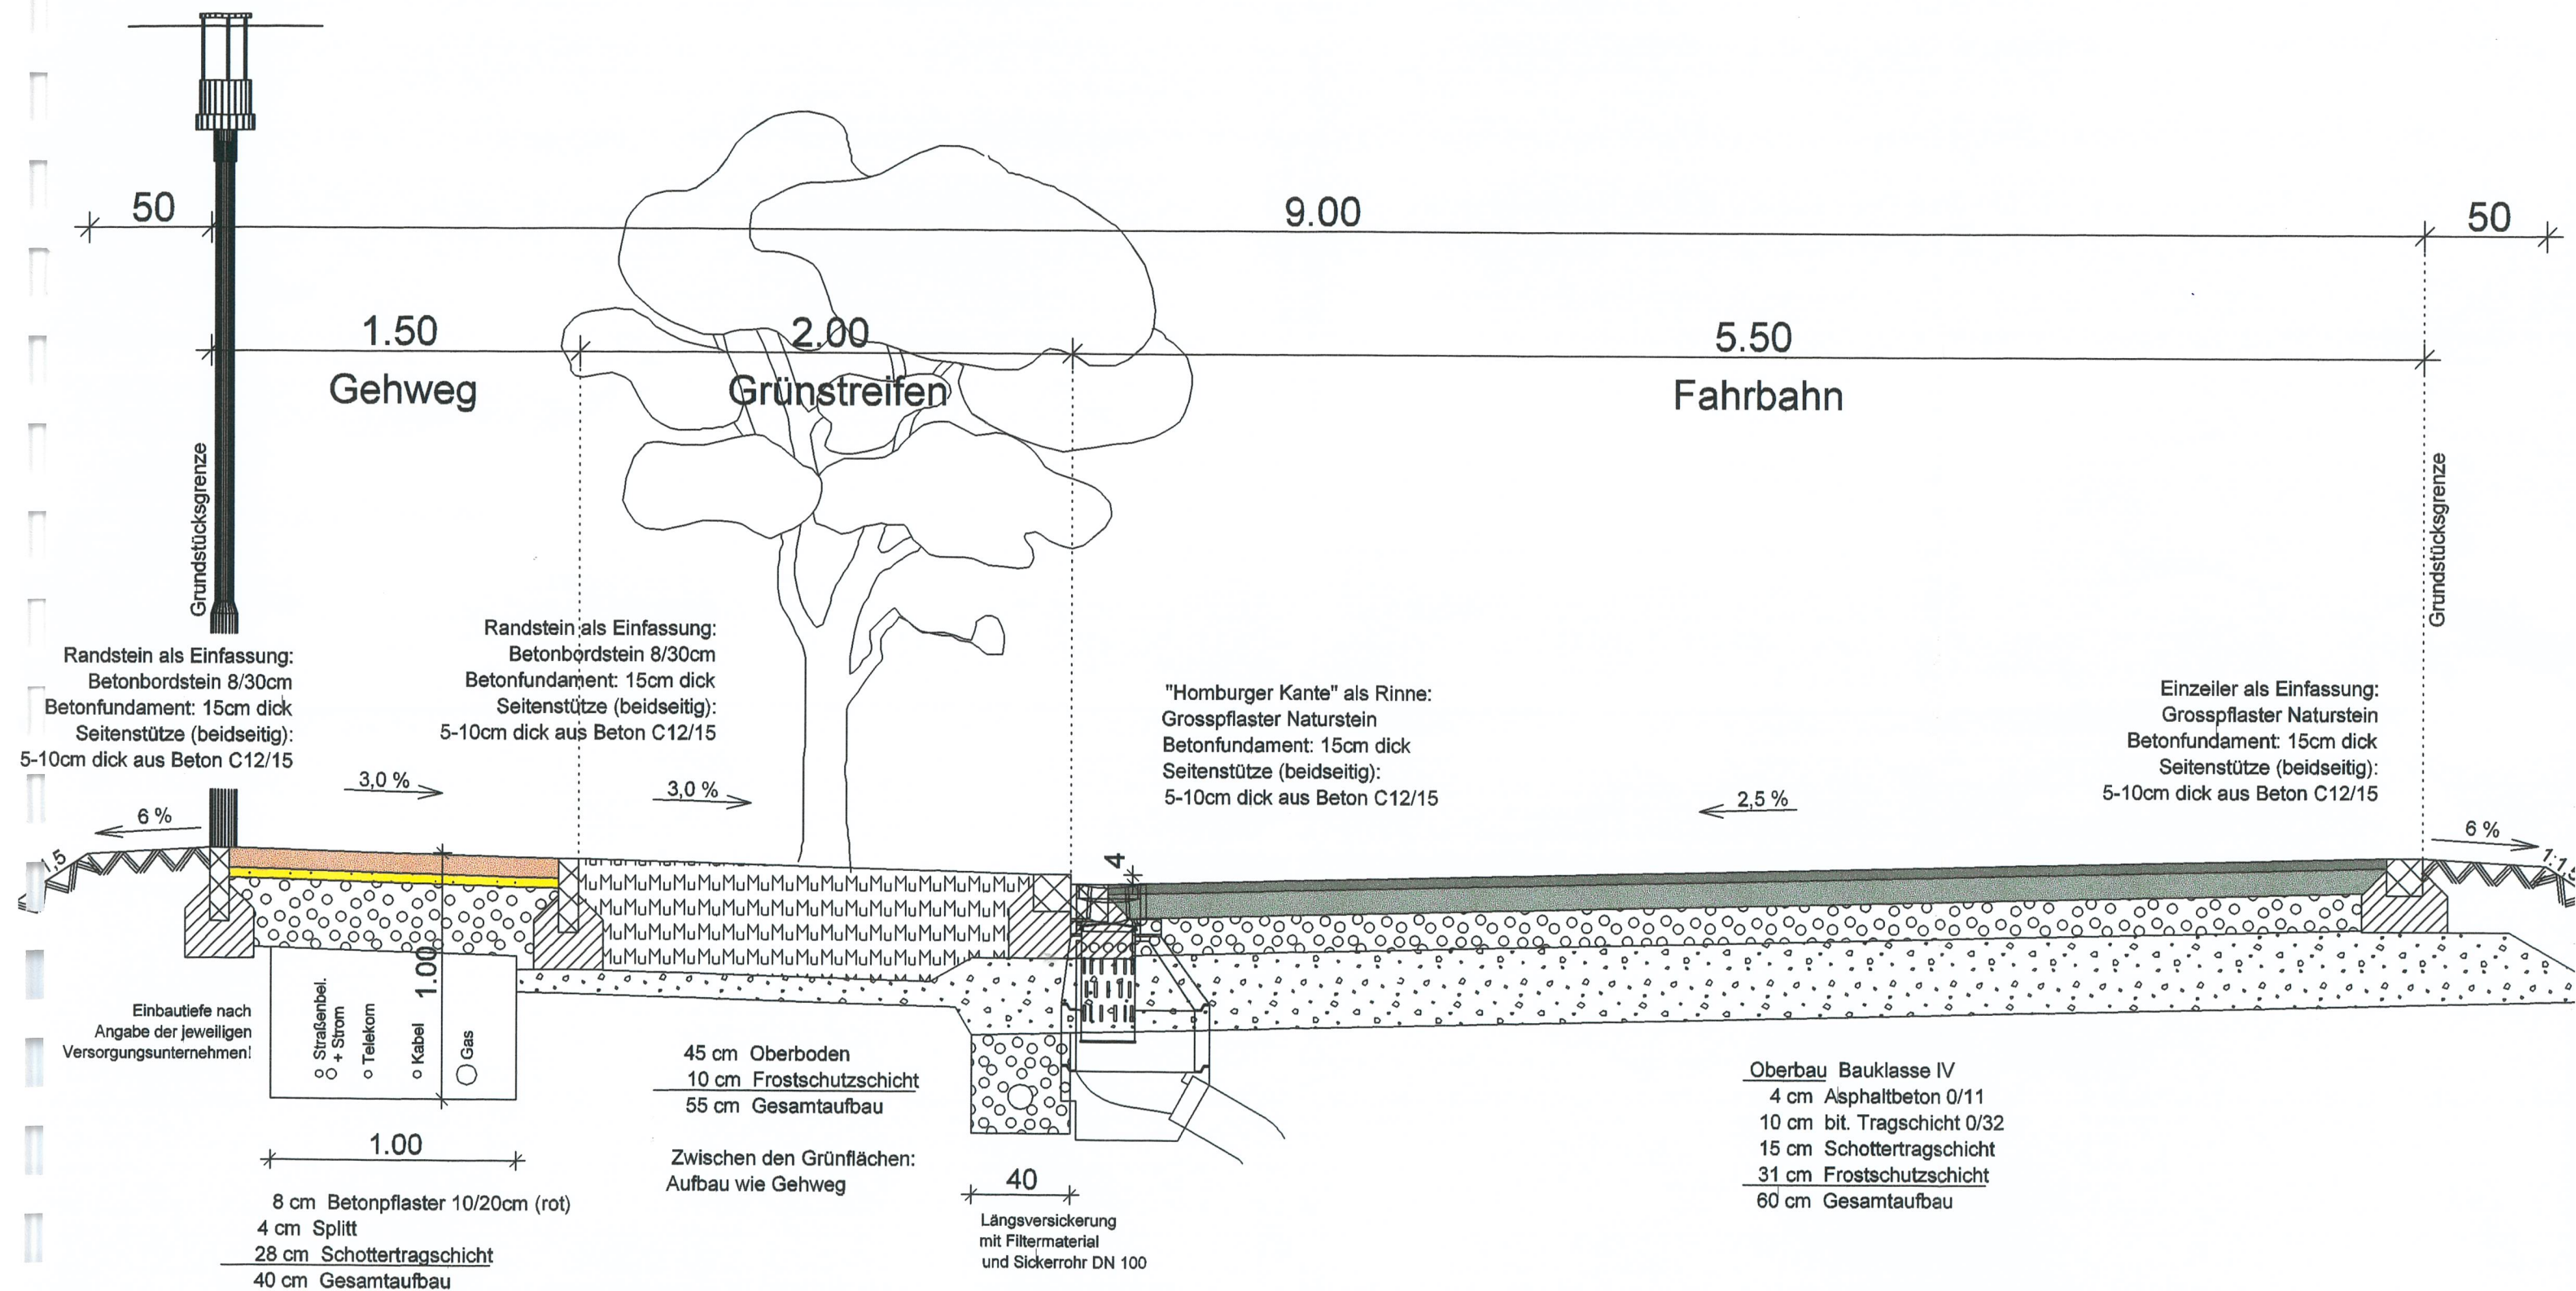


REGELQUERSCHNITT ANLIEGERSTR. A3

Maßstab
1:25

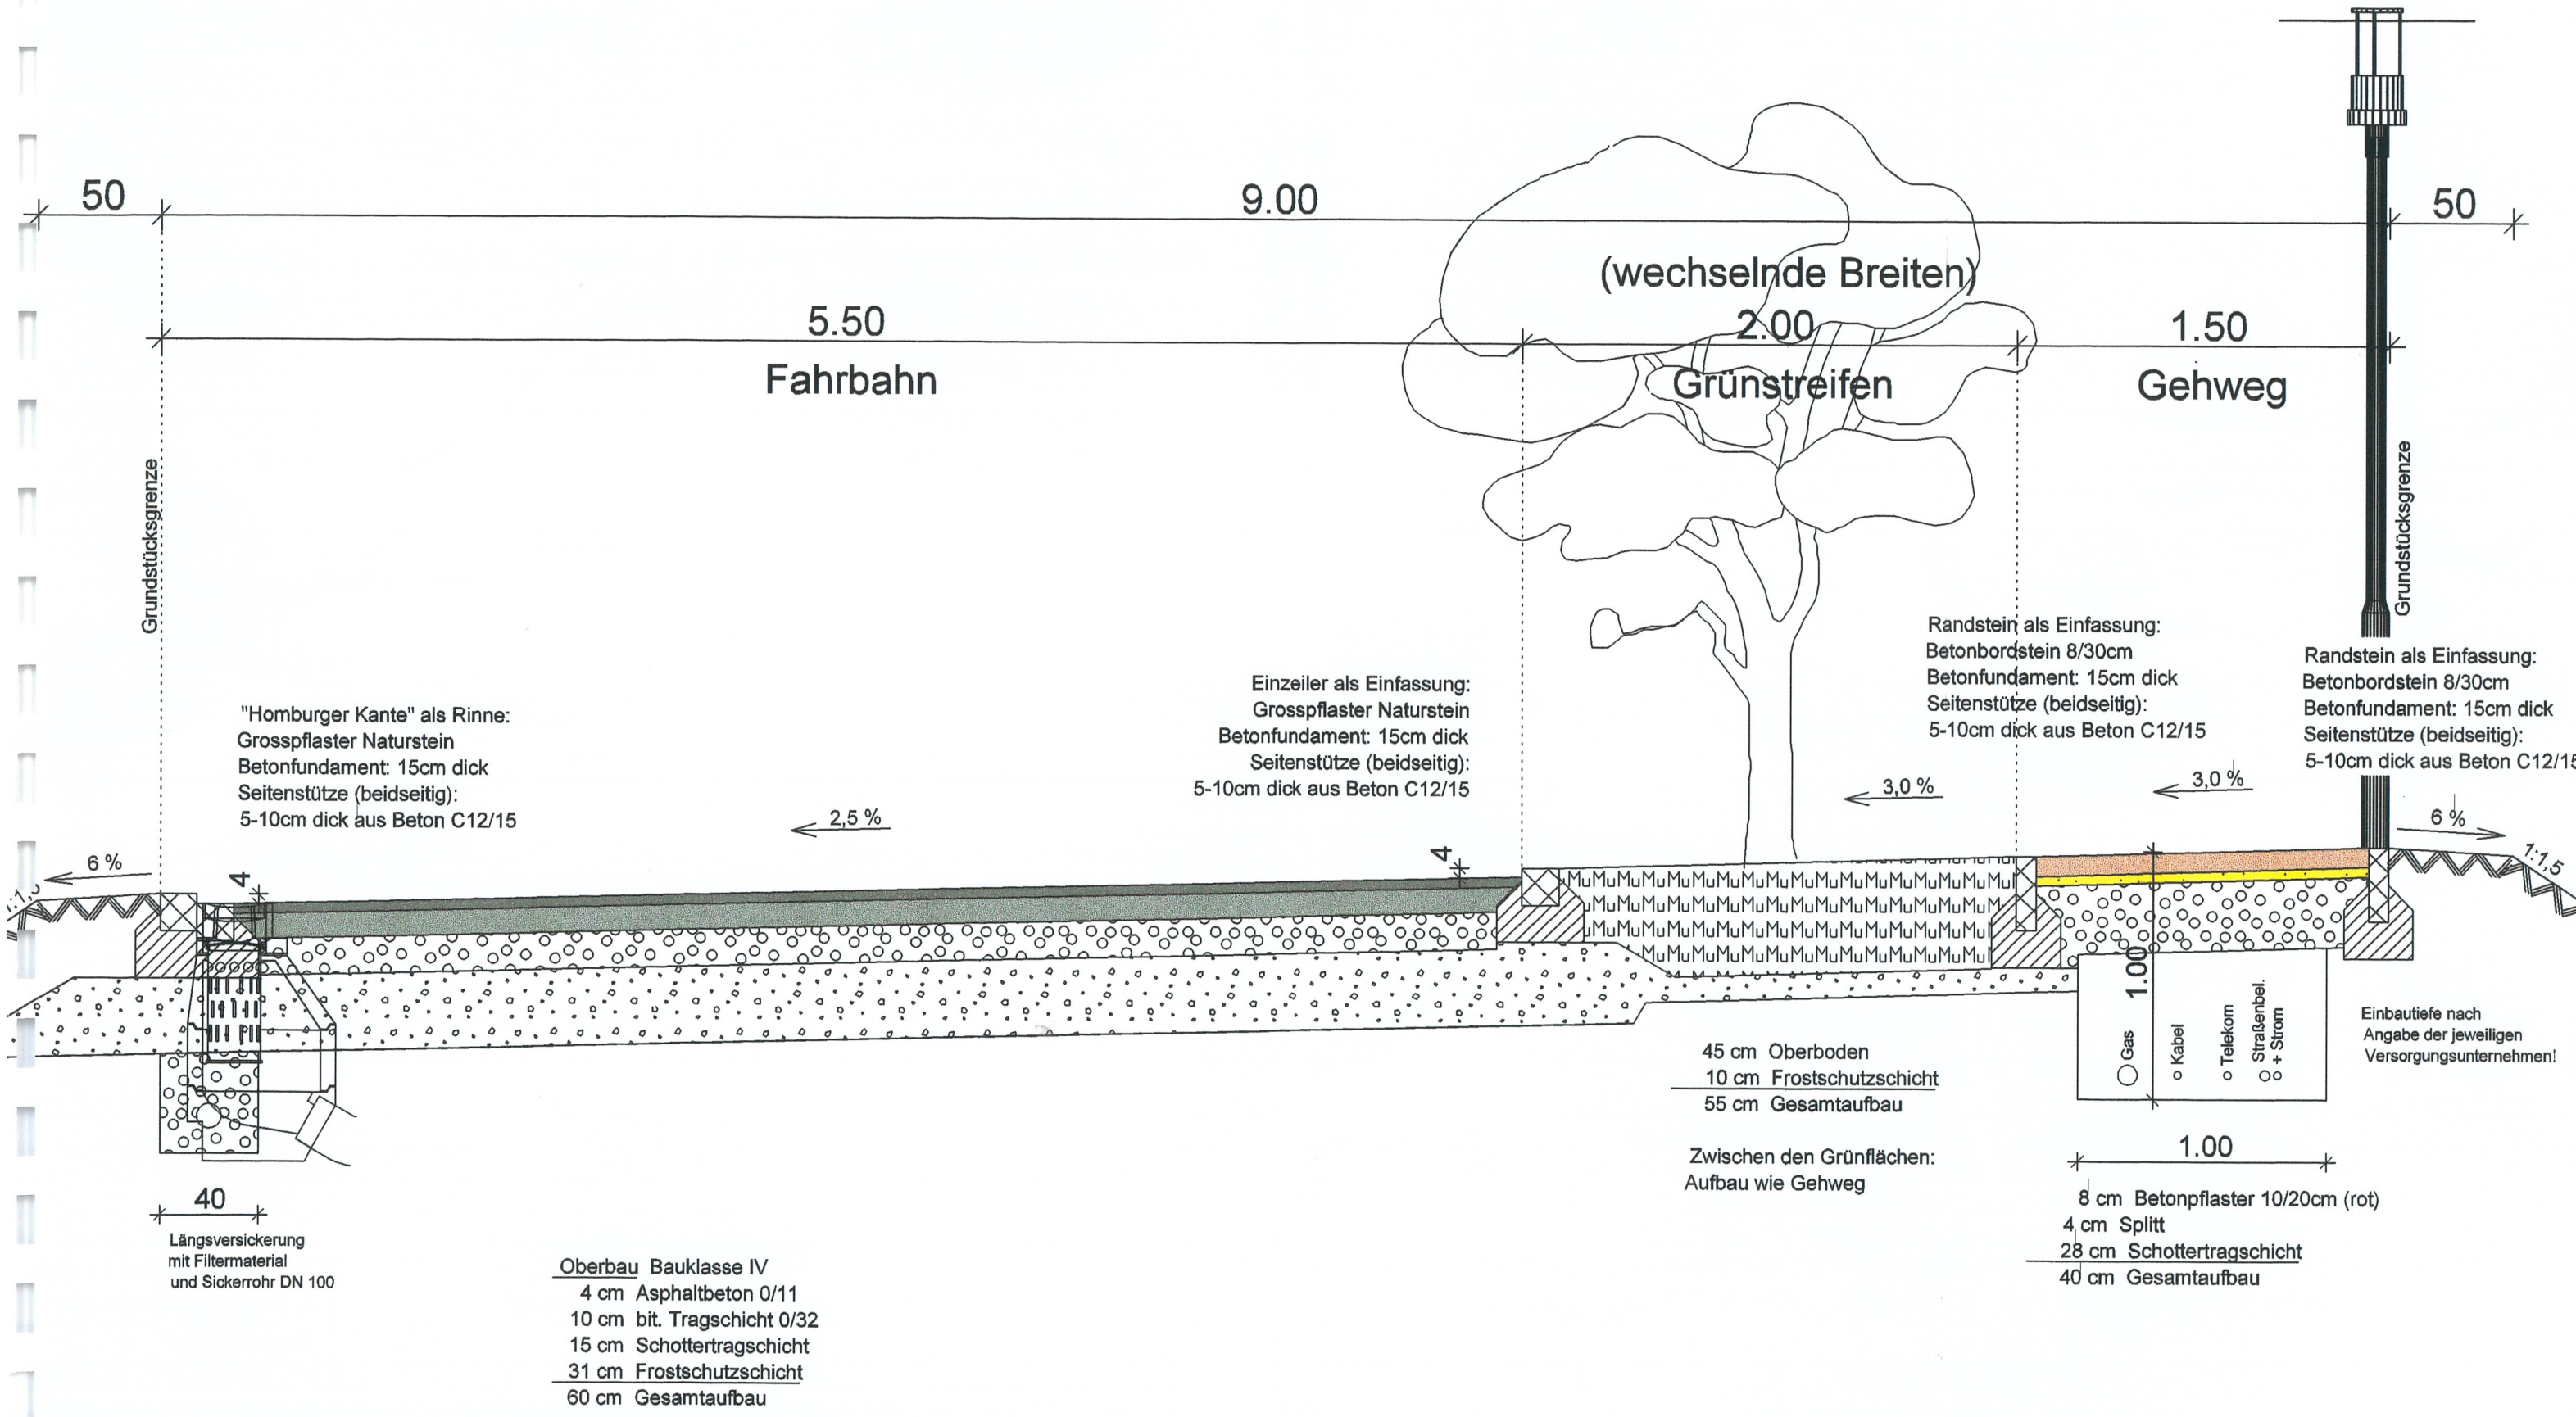

REGELQUERSCHNITT ANLIEGERSTR. A4

Maßstab
1:25

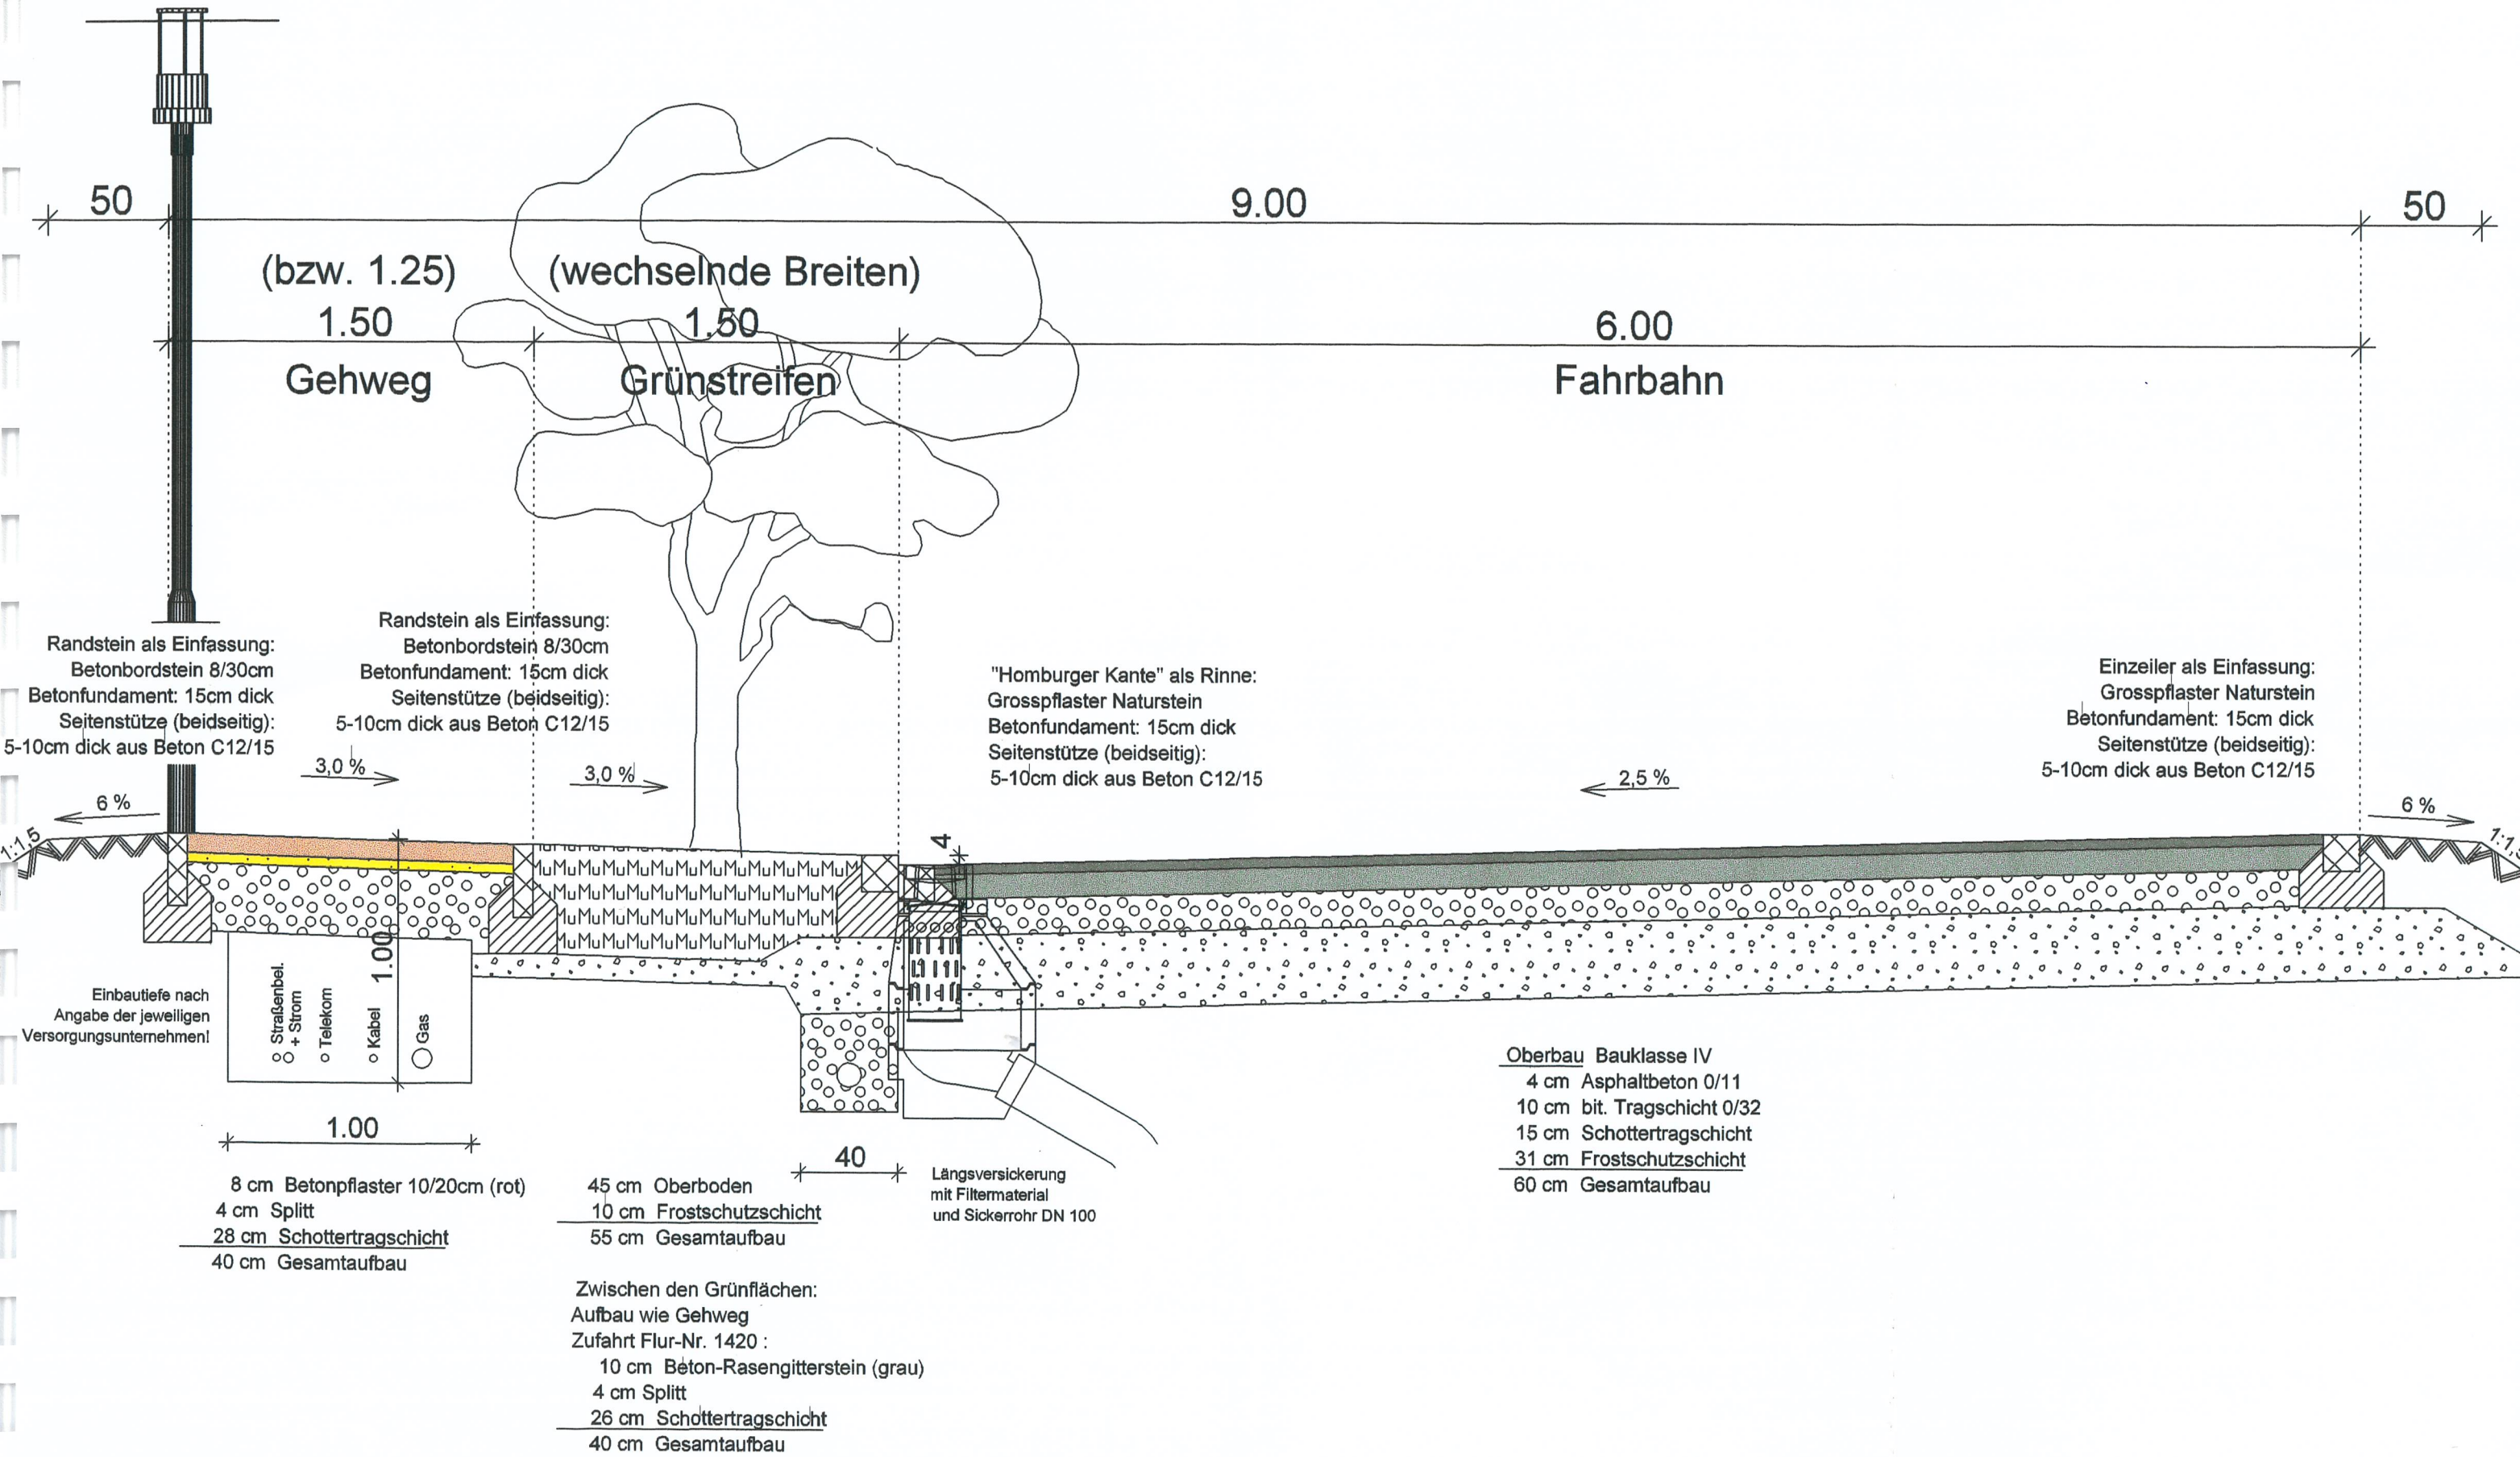

REGELQUERSCHNITT ANLIEGERSTR. E

Maßstab
1:25

