




3. Änderung des **Bebauungsplanes**

"Baugebiet zwischen Regensburger Straße und
Dr.-Kurt-Schumacher-Straße" - Burglengenfeld

Anlage zum Bebauungsplan - Höhenplan

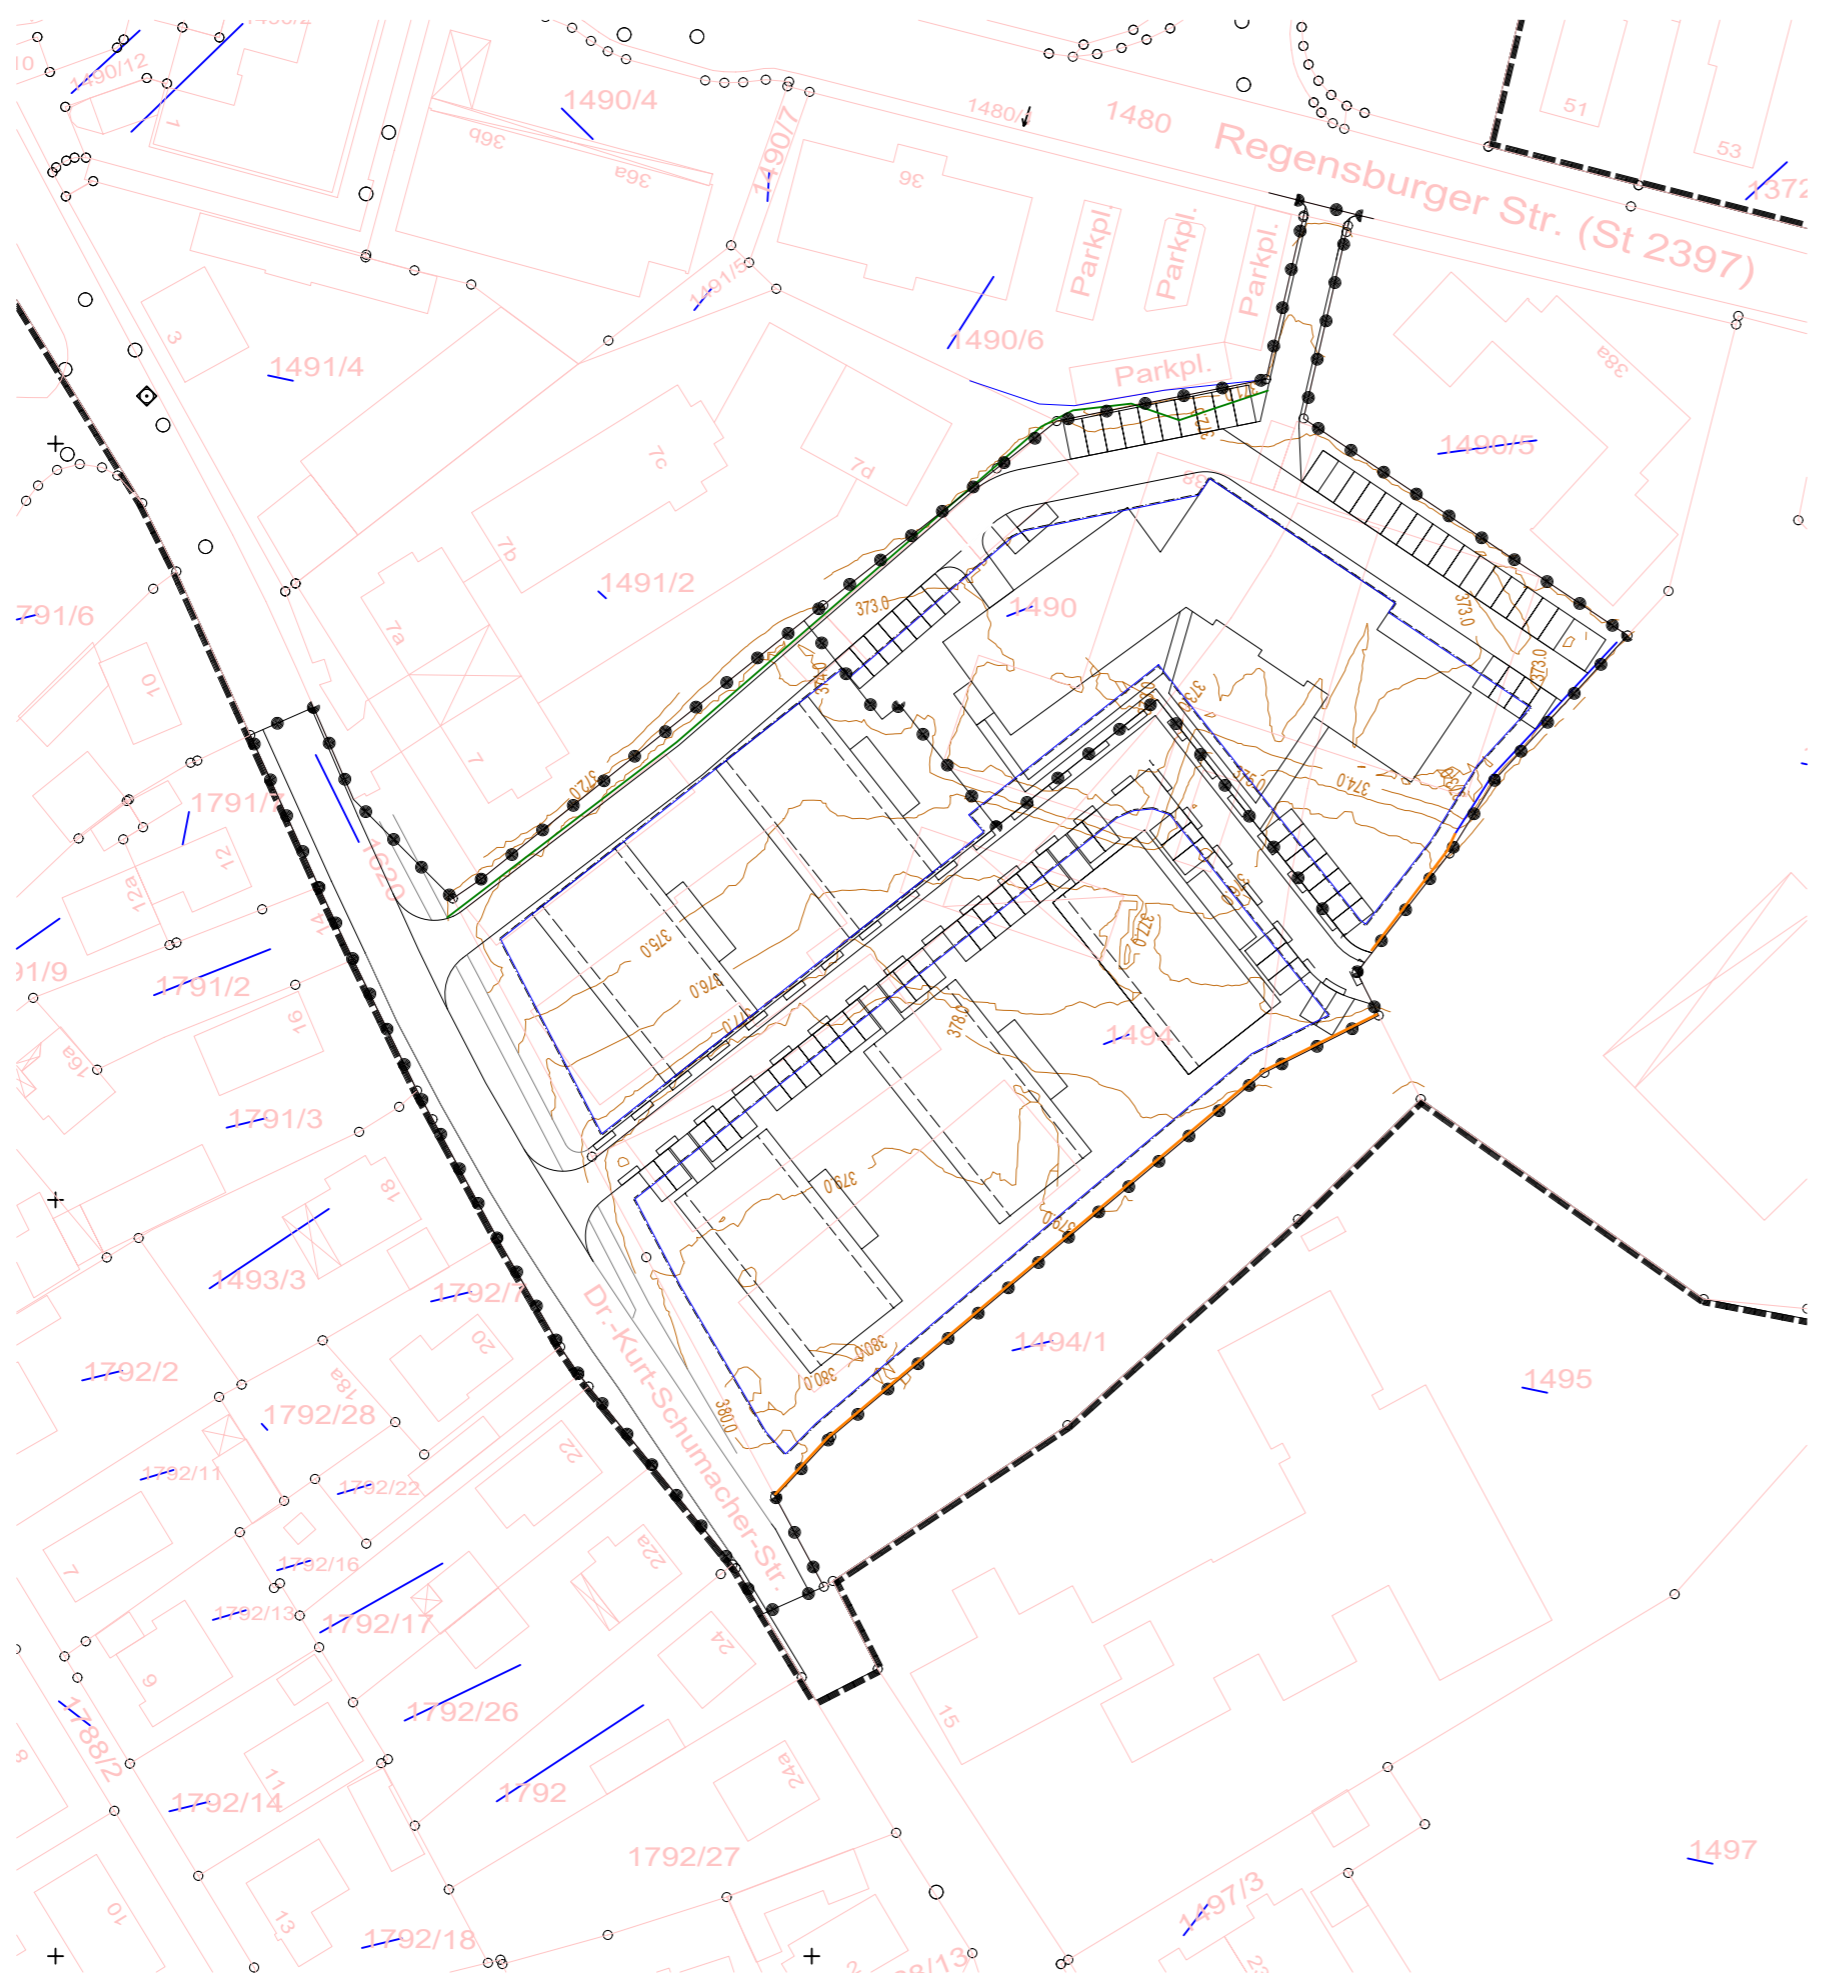

Bauort: Flurnummern: 1620, 1490, 1494
Gemarkung Burglengenfeld

Plangeber: Stadt Burglengenfeld
Marktplatz 2-6
93133 Burglengenfeld

Planverfasser: Preihsl + Schwan
Beraten und Planen GmbH
Kreuzbergweg 1a
93133 Burglengenfeld

Fassung vom:	aufgestellt:	gezeichnet:	Projektnummer:	Maßstab:
10.12.2020	29.07.2020	Walter	PRIV-04-183-20	1:1000

HB = 297 / 594 (0,18m²)