



Baugebiet Regensburger-Str.- Dr.-Kurt-Schumacher-Str.

Geländeschnitte 1:500
01.12.2020

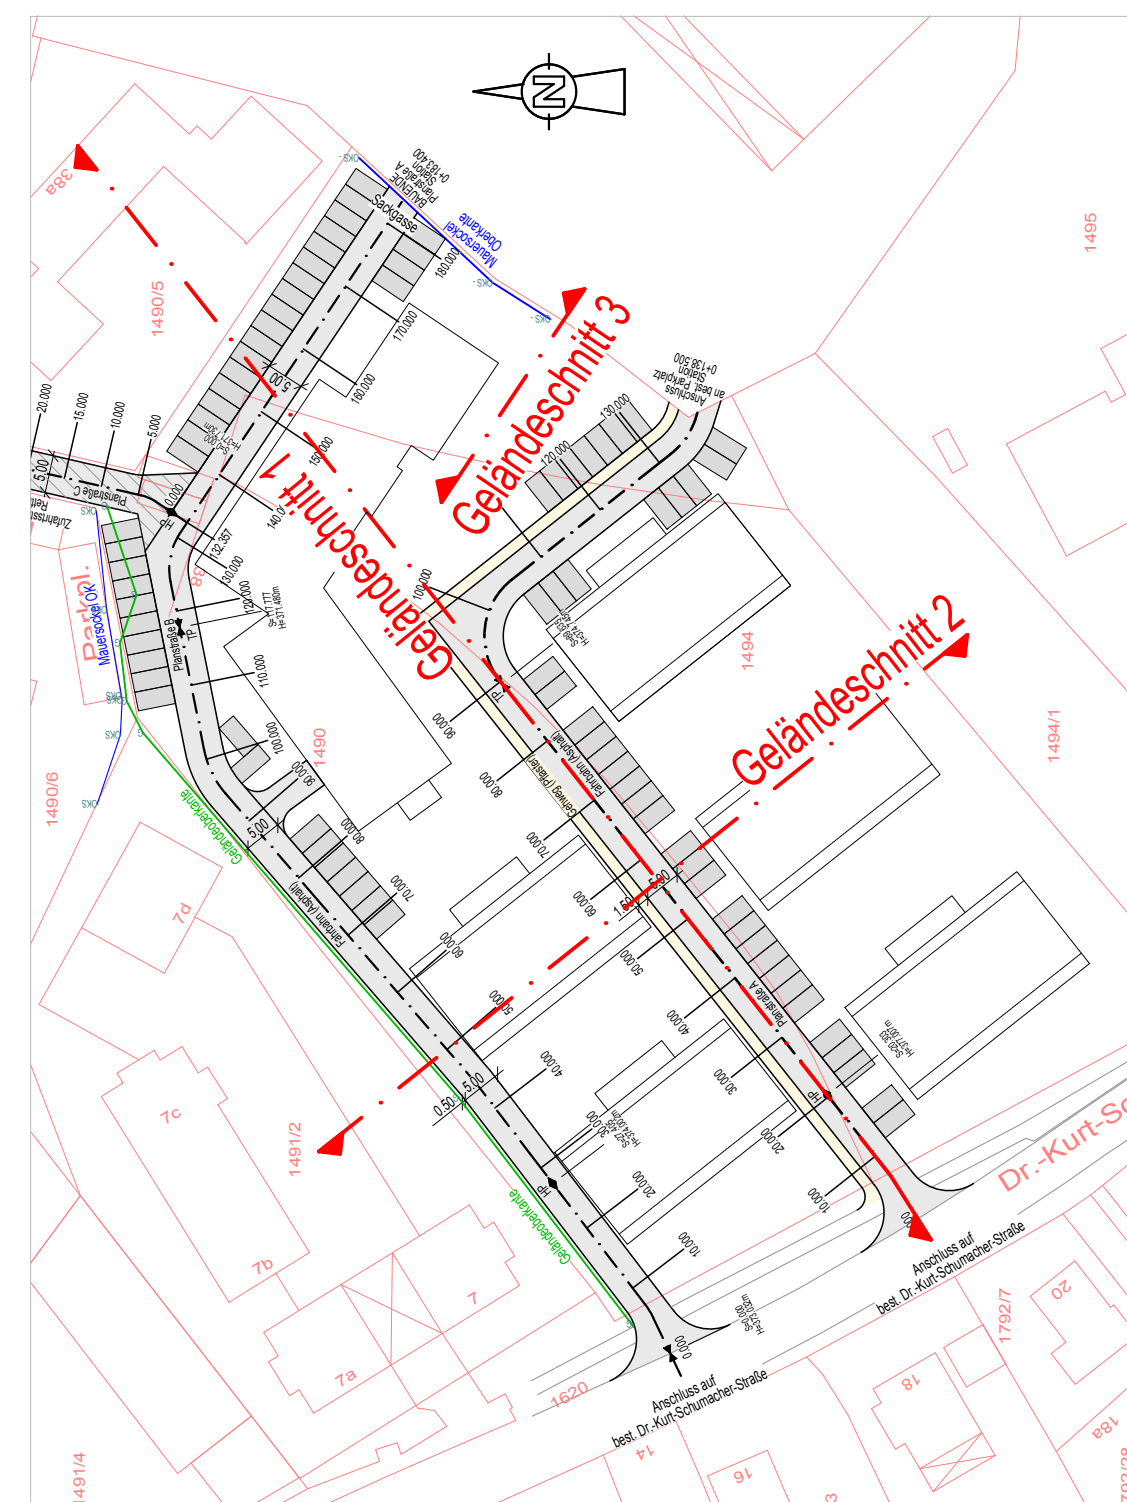


Lageplan 1:1000


Geländeschnitt 1

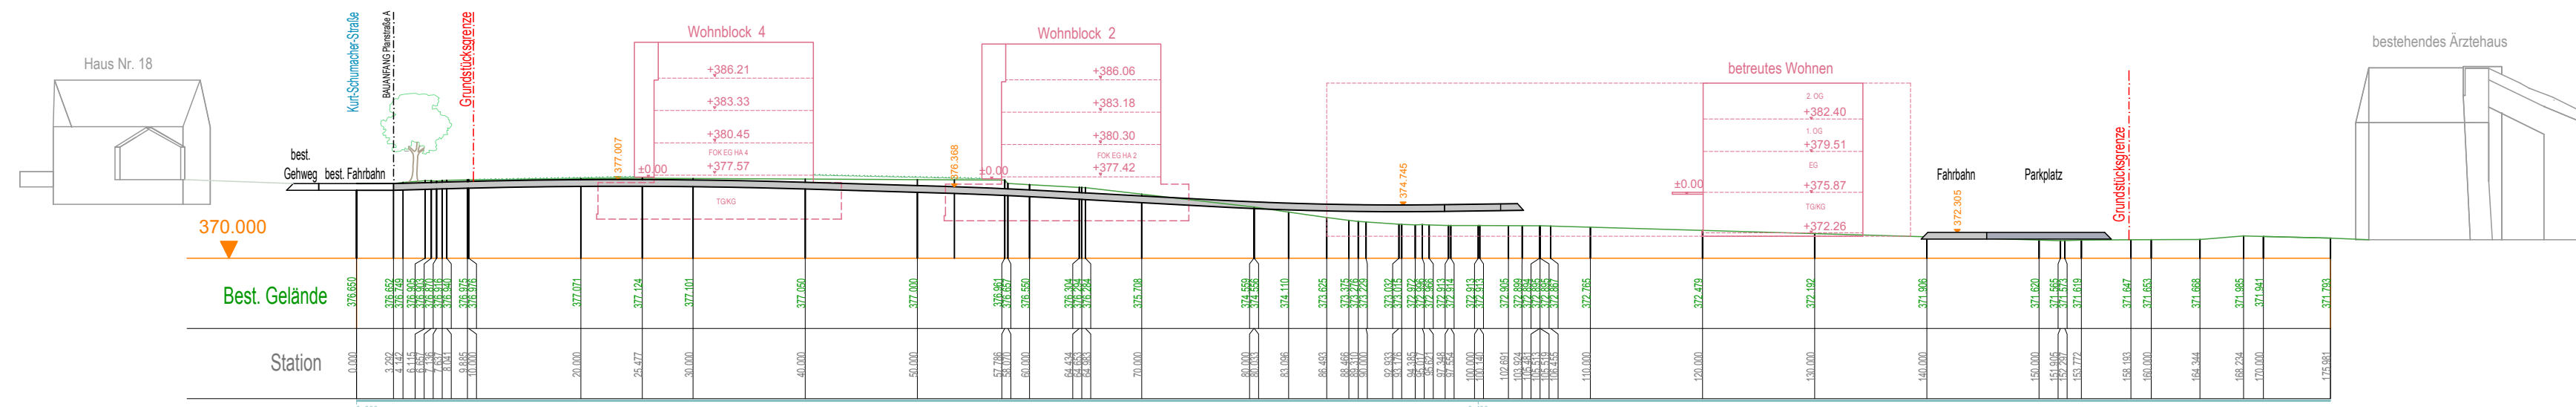

Geländeschnitt 2

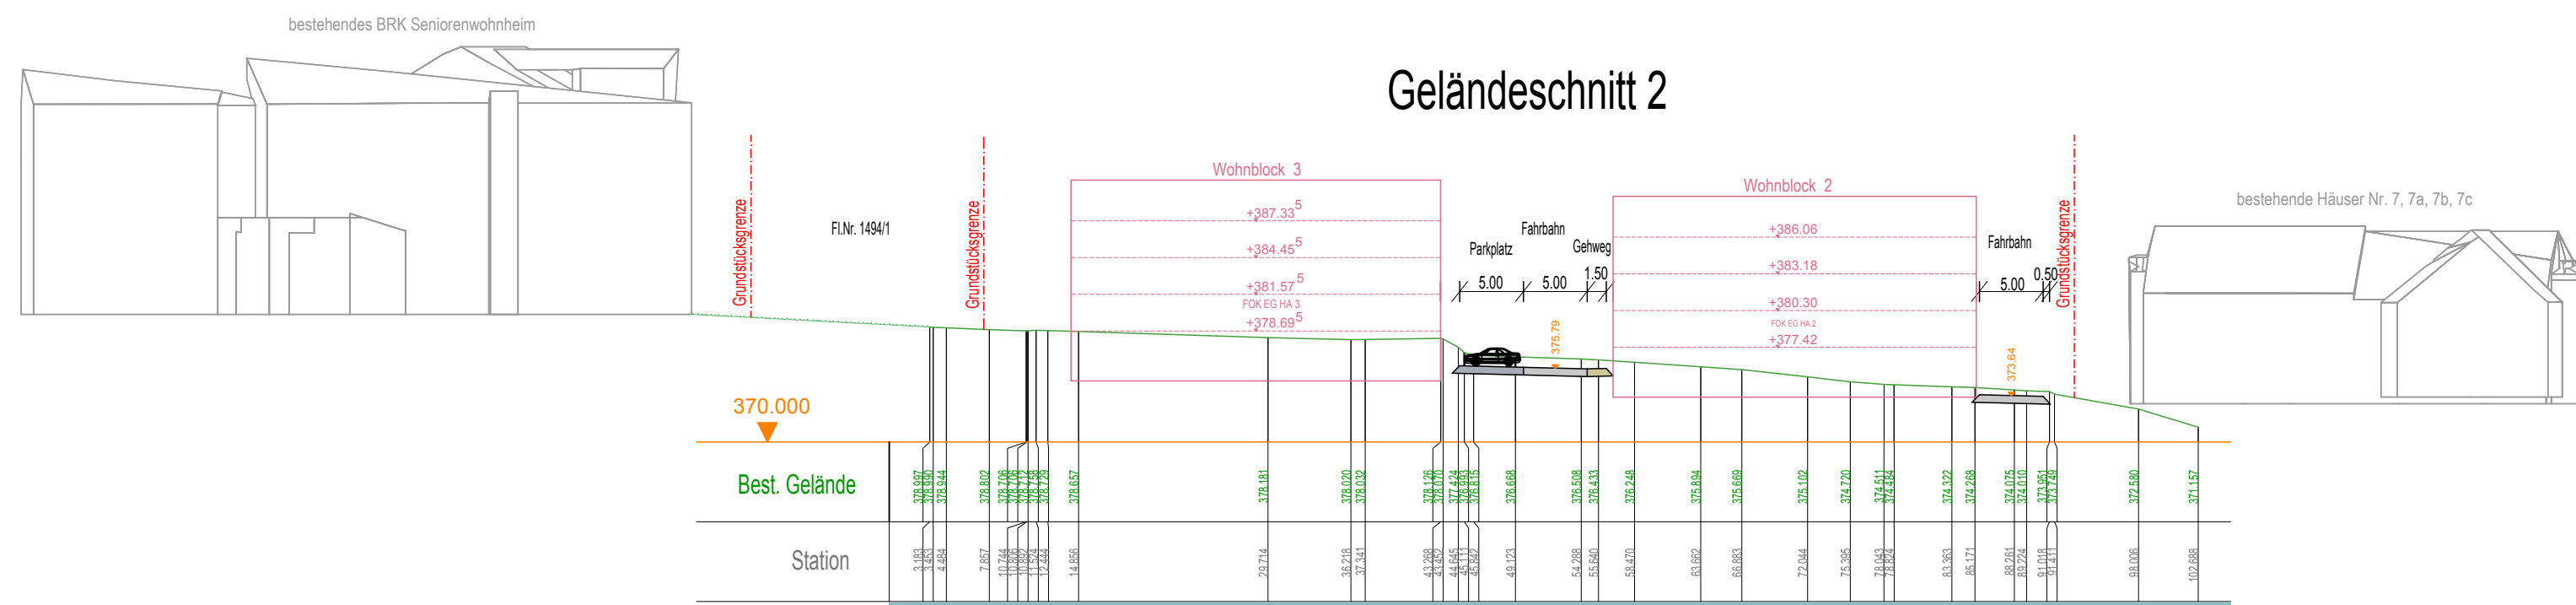

Geländeschnitt 3

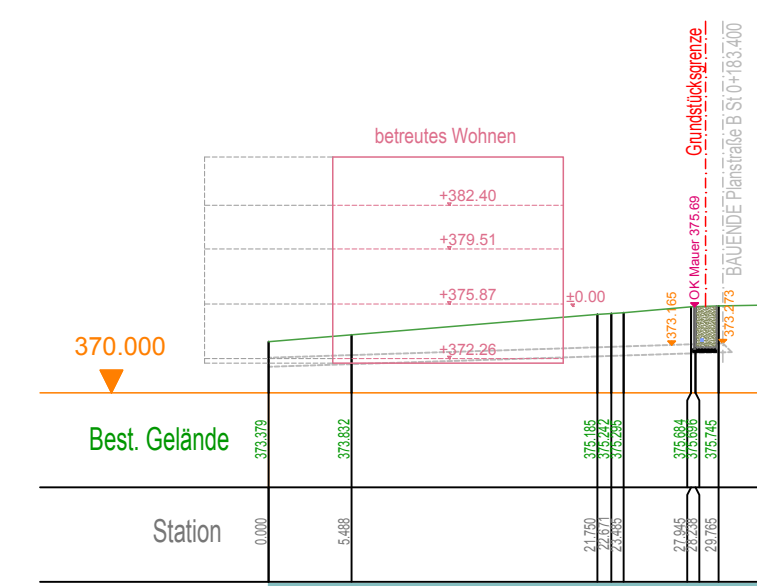

Bauvorhaben
Erschließung Baugebiet Regensburger Str.-
Dr.-Kurt-Schumacher-Str.

Bauort
93133 Burglengenfeld

Bauherr
Georg Ehrenreich
Am Naturpark 2
93158 Teublitz
Tel.: 09471 / 99 20 0



Prüfbehörde
geprüft mit Roteintrag zurück freigegeben genehmigt

Planinhalt
Geländeschnitte 1:500

Planverfasser
Preihsl + Schwan
Beraten und Planen GmbH
Kreuzbergweg 1A
93133 Burglengenfeld
Tel.: 09471/7016-0
burglengenfeld@beraten-planen.de
www.preihsl-schwan-ingenieure.de



gezeichnet (Planverfasser) geprüft (Projektleitung / Geschäftsführung)

Datum	Index	Änderung	bearbeitet

Projektnr.	PRIV-03-177-20	geändert		Stand	Vorplanung
bearb.	Walter L.	erstellt	04.12.2020	Plannr.	GS 1